

ร่างขอบเขตงาน (TERMS OF REFERENCE : TOR)

โครงการบุกเบิกถนนสายบ้านนายธัญญา - บ้านนายธงไชย หมู่ที่ ๑ ตำบลลอง

๑. ความเป็นมาของโครงการ

สภาองค์การบริหารส่วนตำบลลอง ได้มีมติอนุมัติให้ใช้จ่ายเงินสะสม ครั้งที่ ๑ ประจำปีงบประมาณ พ.ศ. ๒๕๖๘ เมื่อคราวประชุมสมัยวิสามัญ สมัยที่ ๑ ครั้งที่ ๑/๒๕๖๘ เมื่อวันที่ ๓๐ พฤษภาคม ๒๕๖๘ แผนงานอุตสาหกรรมและการโยธา งานก่อสร้าง หมวดค่าที่ดินและสิ่งก่อสร้าง ประเภท ค่าก่อสร้างสาธารณูปการ

องค์การบริหารส่วนตำบลลอง มีความประสงค์จะดำเนินการโครงการบุกเบิกถนนสายบ้านนายธัญญา - บ้านนายธงไชย หมู่ที่ ๑ ตำบลลอง รายละเอียด ดังนี้

- โครงการบุกเบิกถนนสายบ้านนายธัญญา - บ้านนายธงไชย หมู่ที่ ๑ ตำบลลอง โดยบุกเบิกถนนกว้าง ๕ เมตร ยาว ๗๔๐ เมตร ผิวจราจรหินคลุกกว้าง ๔ เมตร ยาว ๗๔๐ เมตร หนา ๐.๑๕ เมตร หรือพื้นที่ผิวจราจรไม่น้อยกว่า ๒,๙๖๐ ตารางเมตร รายละเอียดตามแบบรูปรายการที่กำหนด งบประมาณ ๕๓๔,๐๐๐.๐๐ บาท (ห้าแสนสามหมื่นสี่พันบาทถ้วน)

๒. วัตถุประสงค์

๑. เพื่อให้ประชาชนในพื้นที่ ผู้ใช้เส้นทางโดยทั่วไป และนักเรียนบุคลากรทางการศึกษา มีเส้นทางในการสัญจรไปมาได้สะดวกและปลอดภัย
๒. เพื่อให้เกษตรกรใช้เส้นทางในการขนส่งผลผลิตทางการเกษตรออกสู่ตลาดได้อย่างสะดวกและปลอดภัย
๓. เพื่อพัฒนาให้เป็นถนนที่มีความคงทนถาวรและมีประสิทธิภาพต่อไป
๔. เพื่อให้ประชาชนได้เข้าถึงสถานบริการสาธารณสุขระดับตำบลและอำเภอได้รวดเร็วขึ้นกว่าเดิม

๓. คุณสมบัติของผู้มีสิทธิเสนอราคา

๑. มีความสามารถตามกฎหมาย
๒. ไม่เป็นบุคคลล้มละลาย
๓. ไม่อยู่ระหว่างเลิกกิจการ
๔. ไม่เป็นบุคคลซึ่งอยู่ระหว่างถูกระงับการยื่นข้อเสนอหรือทำสัญญากับหน่วยงานของรัฐไว้ชั่วคราว เนื่องจากเป็นผู้ที่ไม่ผ่านเกณฑ์การประเมินผลการปฏิบัติงานของผู้ประกอบการตามระเบียบที่รัฐมนตรีว่าการกระทรวงการคลังกำหนดตามที่ประกาศเผยแพร่ในระบบเครือข่ายสารสนเทศของกรมบัญชีกลาง
๕. ไม่เป็นบุคคลซึ่งถูกระงับชื่อไว้ในบัญชีรายชื่อผู้ทำงานและได้แจ้งเวียนชื่อให้เป็นผู้ทำงานของหน่วยงานของรัฐในระบบเครือข่ายสารสนเทศของกรมบัญชีกลาง ซึ่งรวมถึงนิติบุคคลที่ผู้ทำงานเป็นหุ้นส่วนผู้จัดการ กรรมการผู้จัดการ ผู้บริหาร ผู้มีอำนาจในการดำเนินงานในกิจการของนิติบุคคลนั้นด้วย
๖. มีคุณสมบัติและไม่มีลักษณะต้องห้ามตามที่คณะกรรมการนโยบายการจัดซื้อจัดจ้างและการบริหารพัสดุภาครัฐกำหนดในราชกิจจานุเบกษา
๗. เป็นนิติบุคคลผู้มีอาชีพรับจ้างงานดังกล่าว
๘. ไม่เป็นผู้มีผลประโยชน์ร่วมกันกับผู้ยื่นข้อเสนอรายอื่นที่เข้ายื่นข้อเสนอให้แก่ องค์การบริหารส่วนตำบลลอง
๙. ไม่เป็นผู้ได้รับเอกสิทธิ์หรือความคุ้มกัน ซึ่งอาจปฏิเสธไม่ยอมขึ้นศาลไทย เว้นแต่รัฐบาลของผู้ยื่นข้อเสนอได้มีคำสั่งให้สละเอกสิทธิ์และความคุ้มกันเช่นนั้น

๑๐. ผู้ยื่นข้อเสนอต้องมีผลงานก่อสร้างประเภทเดียวกันกับงานที่ประกวดราคาจ้างก่อสร้างในวงเงินไม่น้อยกว่า ๒๑๓,๖๐๐.๐๐ บาท (สองแสนหนึ่งหมื่นสามพันหกร้อยบาทถ้วน) ต่อ ๑ สัญญา และเป็นผลงานที่เป็นคู่สัญญาโดยตรงกับส่วนราชการหน่วยงานของรัฐ ตามกฎหมายว่าด้วยระเบียบบริหารราชการส่วนท้องถิ่น หน่วยงานอื่นซึ่งมีกฎหมายบัญญัติให้มีฐานะเป็นราชการบริหารส่วนท้องถิ่นรัฐวิสาหกิจ หรือหน่วยงานเอกชนที่องค์การบริหารส่วนตำบลรองเชื่อถือ ซึ่งผลงานดังกล่าวต้องเป็นผลงานในสัญญาเดียวเท่านั้นและเป็นสัญญาที่ผู้รับจ้างได้ทำงานแล้วเสร็จตามสัญญา ซึ่งมีการส่งมอบงานและตรวจรับเรียบร้อยแล้ว

๑๑. ผู้ยื่นข้อเสนอที่ยื่นข้อเสนอในรูปแบบของ "กิจการร่วมค้า" ต้องมีคุณสมบัติ ดังนี้

กรณีที่ข้อตกลงฯ กำหนดให้ผู้เข้าร่วมค้ารายใดรายหนึ่งเป็นผู้เข้าร่วมค้าหลัก ข้อตกลงฯ จะต้องมีการกำหนดสัดส่วนหน้าที่ และความรับผิดชอบในปริมาณงาน สิ่งของ หรือมูลค่าตามสัญญาของผู้เข้าร่วมค้าหลักมากกว่าผู้เข้าร่วมค้ารายอื่นทุกราย

กรณีที่ข้อตกลงฯ กำหนดให้ผู้เข้าร่วมค้ารายใดรายหนึ่งเป็นผู้เข้าร่วมค้าหลัก กิจการร่วมค่านั้นต้องใช้ผลงานของผู้เข้าร่วมค้าหลักรายเดียวเป็นผลงานของกิจการร่วมค้าที่ยื่นข้อเสนอ

กรณีที่ข้อตกลงฯ กำหนดให้ผู้เข้าร่วมค้ารายใดรายหนึ่งเป็นผู้เข้าร่วมค้าหลัก ผู้เข้าร่วมค้าหลักจะต้องเป็นผู้ประกอบการที่ขึ้นทะเบียนไว้กับกรมบัญชีกลาง ในส่วนของผู้เข้าร่วมค้าที่ไม่ใช่ผู้เข้าร่วมค้าหลักจะเป็นผู้ประกอบการที่ขึ้นทะเบียนในสาขางานก่อสร้างไว้กับกรมบัญชีกลางหรือไม่ก็ได้

สำหรับข้อตกลงฯ ที่ไม่ได้กำหนดให้ผู้เข้าร่วมค้ารายใดเป็นผู้เข้าร่วมค้าหลัก ผู้เข้าร่วมค้าทุกรายจะต้องมีคุณสมบัติครบถ้วนตามเงื่อนไขที่กำหนดไว้ในเอกสารเชิญชวน

๑๒. ผู้ยื่นข้อเสนอต้องลงทะเบียนในระบบจัดซื้อจัดจ้างภาครัฐด้วยอิเล็กทรอนิกส์ (Electronic Government Procurement : e - GP) ของกรมบัญชีกลาง

๔. แบบรูปรายการงานก่อสร้างที่จะดำเนินการจ้างก่อสร้าง

โครงการบุกเบิกถนนสายบ้านนายธัญญา - บ้านนายธงไชย หมู่ที่ ๑ ตำบลลอง โดยบุกเบิกถนนกว้าง ๕ เมตร ยาว ๗๔๐ เมตร ผิวจราจรหินคลุกกว้าง ๔ เมตร ยาว ๗๔๐ เมตร หนา ๐.๑๕ เมตร หรือพื้นที่ผิวจราจรไม่น้อยกว่า ๒,๙๖๐ ตารางเมตร รายละเอียดตามแบบแปลนมาตรฐานกรมการปกครอง เลขที่ ท.๑-๐๖ และ แบบรูปรายการขององค์การบริหารส่วนตำบลลอง

๕. เงื่อนไข ข้อกำหนดและวิธีการจัดซื้อจัดจ้างพัสดุส่งเสริมการผลิตภายในประเทศ

ผู้รับจ้างต้องใช้พัสดุประเภทวัสดุหรือครุภัณฑ์ที่จะใช้ในงานก่อสร้างเป็นพัสดุที่ผลิตภายในประเทศ โดยต้องไม่น้อยกว่าร้อยละ ๖๐ ของมูลค่าพัสดุที่จะใช้ในงานก่อสร้างทั้งหมดตามสัญญาและผู้รับจ้างต้องใช้เหล็กที่ผลิตภายในประเทศไม่น้อยกว่าร้อยละ ๙๐ ของปริมาณเหล็กที่ต้องใช้ทั้งหมดตามสัญญา โดยต้องจัดทำแผนการใช้พัสดุที่ผลิตในประเทศและแผนการใช้เหล็กที่ผลิตภายในประเทศ เสนอผู้ว่าจ้างภายใน ๖๐ วัน นับถัดจากวันลงนามในสัญญา ตามนัยแห่งหนังสือกรมบัญชีกลาง ด่วนที่สุด ที่ กค (กวจ) ๐๔๐๕.๒/ว ๗๘ ลงวันที่ ๓๑ มกราคม ๒๕๖๕

๖. ระยะเวลาดำเนินการและส่งมอบงาน

ผู้รับจ้างต้องส่งมอบ โครงการบุกเบิกถนนสายบ้านนายธัญญา - บ้านนายธงไชย หมู่ที่ ๑ ตำบลลอง โดยบุกเบิกถนนกว้าง ๕ เมตร ยาว ๗๔๐ เมตร ผิวจราจรหินคลุกกว้าง ๔ เมตร ยาว ๗๔๐ เมตร หนา ๐.๑๕ เมตร หรือพื้นที่ผิวจราจรไม่น้อยกว่า ๒,๙๖๐ ตารางเมตร ตามแบบรูปรายการที่กำหนด ภายในระยะเวลา ๖๐ วัน นับถัดจากวันลงนามในสัญญา โดยต้องมีผลทดสอบความหนาแน่นผิวจราจรส่งมอบก่อนหรือพร้อมการส่งมอบงานจ้าง

๗. หลักเกณฑ์ในการพิจารณาคัดเลือกข้อเสนอ

พิจารณาคัดเลือกข้อเสนอโดยใช้เกณฑ์ราคา

๘. วงเงินงบประมาณ

สภาองค์การบริหารส่วนตำบลลอง ได้มีมติอนุมัติให้ใช้จ่ายเงินสะสม ครั้งที่ ๑ ประจำปีงบประมาณ พ.ศ. ๒๕๖๘ เมื่อคราวประชุมสมัยวิสามัญ สมัยที่ ๑ ครั้งที่ ๑/๒๕๖๘ เมื่อวันที่ ๓๐ พฤษภาคม ๒๕๖๘ แผนงานอุตสาหกรรมและการโยธา งานก่อสร้าง หมวดค่าที่ดินและสิ่งก่อสร้าง ประเภท ค่าก่อสร้างสาธารณูปการ

- โครงการบุกเบิกถนนสายบ้านนายธัญญา - บ้านนายธงไชย หมู่ที่ ๑ ตำบลลอง โดยบุกเบิกถนนกว้าง ๕ เมตร ยาว ๗๔๐ เมตร ผิวจราจรหินคลุกกว้าง ๔ เมตร ยาว ๗๔๐ เมตร หนา ๐.๑๕ เมตร หรือพื้นที่ผิวจราจรไม่น้อยกว่า ๒,๙๖๐ ตารางเมตร รายละเอียดตามแบบรูปรายการที่กำหนด งบประมาณ ๕๓๔,๐๐๐.๐๐ บาท (ห้าแสนสามหมื่นสี่พันบาทถ้วน)

๙. กำหนดวงงานและการจ่ายเงิน

กำหนดส่งมอบและเบิกจ่ายงวดเดียว

๑๐. อัตราค่าปรับ

กำหนดค่าปรับเป็นรายวันในอัตรา ร้อยละ ๐.๒๕ ของราคางานจ้าง

๑๑. การกำหนดระยะเวลารับประกันความชำรุดบกพร่อง

กำหนดระยะเวลารับประกันความชำรุดบกพร่องเป็นเวลา ๑ ปี นับถัดจากวันที่คณะกรรมการตรวจรับพัสดุ ตรวจรับโครงการบุกเบิกถนนสายบ้านนายธัญญา - บ้านนายธงไชย หมู่ที่ ๑ ตำบลลอง

๑๒. สถานที่ติดต่อเพื่อขอทราบข้อมูลเพิ่มเติม และส่งข้อเสนอแนะ


สาธารณสุขที่ต้องการเสนอแนะ หรือขอทราบข้อมูลเพิ่มเติม ต้องเปิดเผยชื่อและที่อยู่ของผู้ให้ข้อเสนอแนะด้วย โดยสามารถส่งข้อคิดเห็น ข้อเสนอแนะ หรือขอทราบข้อมูลเพิ่มเติมได้ที่

องค์การบริหารส่วนตำบลลอง หมู่ที่ ๑ ตำบลลอง อำเภอสิชล จังหวัดนครศรีธรรมราช ๘๐๑๒๐

ทางโทรศัพท์/โทรสาร ๐-๗๕๘๔-๕๑๔๒

เว็บไซต์ WWW.CHALONG.GO.TH

คณะกรรมการจัดทำแบบรูปรายการงานก่อสร้าง ตามคำสั่งองค์การบริหารส่วนตำบลลอง ที่ ๒๖๑/๒๕๖๘ ลงวันที่ ๒๖ สิงหาคม ๒๕๖๘ โครงการบุกเบิกถนนสายบ้านนายธัญญา - บ้านนายธงไชย หมู่ที่ ๑ ตำบลลอง

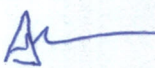(ลงชื่อ)  ประธานกรรมการฯ
(นายเสกสรรค์ สุทธิชัย)

(ลงชื่อ)  กรรมการฯ
(นางสาวรณี คำเพ็ง)

(ลงชื่อ)  กรรมการฯ
(นายอนุวัฒน์ หนูเจริญ)

แบบรูปรายงานก่อสร้างองค์การบริหารส่วนตำบลหนอง




โครงการบุกเบิกถนน

สายบ้านนาชัยัญญา - นายธงไชย หมู่ที่ 1

หมู่ที่ 1 ตำบลหนอง อำเภอสิชล จังหวัดนครศรีธรรมราช

รายการประกอบแบบ


1. การก่อสร้างต้องเป็นไปตามสัญญา รูปแบบ รายการประกอบแบบ และรายละเอียดแนบท้าย สัญญาทุกประการ
2. ในกรณีที่ผู้รับจ้างทำการก่อสร้าง ถ้าปรากฏว่ารูปแบบหรือรายละเอียด ไม่ชัดเจนหรือตัดแยกกัน หรือบกพร่อง ผู้รับจ้างต้องขอความเห็นชอบและปฏิบัติตามคำแนะนำวินัยของช่างผู้ควบคุมงานหรือคณะกรรมการตรวจรับพัสดุ โดยช่างผู้ควบคุมงานหรือคณะกรรมการตรวจรับพัสดุ จะถือความถูกต้องในหลักวิชาช่างและความเหมาะสมเป็นเกณฑ์ในการวินิจฉัยชี้ขาด
3. สิ่งใด ไม่ไว้ระบุไว้ในแบบรูปรายการ แต่จำเป็นต้องทำเพื่อให้งานสมบูรณ์และถูกต้องตามหลักวิชาช่าง ผู้รับจ้างต้องทำนั้น โดยไม่คิดค่าใช้จ่ายเพิ่มเติมอีก
4. ผู้รับจ้างต้องเป็นผู้รับผิดชอบและค่าใช้จ่ายค่าเสียหายต่างๆอันเกิดแก่ทรัพย์สิน สิ่งก่อสร้างที่อยู่ใกล้เคียงหรือบุคคลภายนอก อันเนื่องจากการดำเนินงานนี้
5. ผู้รับจ้างต้องจัดทำเครื่องหมาย เครื่องป้องกันอุบัติเหตุและอันตรายต่างๆที่จะเกิดเกี่ยวกับความปลอดภัยและบุคคลที่สัญจรไปมาไว้ในพื้นที่ก่อสร้างจนกว่างานจะแล้วเสร็จ หากเกิดอุบัติเหตุอันตราย หรือความเสียหายอันเนื่องจากการดำเนินงานนี้ ผู้รับจ้างจะต้องเป็นผู้รับผิดชอบและชดเชยค่าเสียหายของทั้งตน
6. ผู้รับจ้างต้องจัดตั้งป้ายเขตงานก่อสร้าง สัญญาภาพไว้ให้เห็นชัดเจน ทั้งในเวลากลางวันและกลางคืน ตลอดจนเปิดดูแลสถานที่ทำงานทุกสิ่งทุกอย่าง โดยผู้รับจ้างจัดหาและออกค่าใช้จ่ายของทั้งตน
7. ในกรณีที่ทำการก่อสร้าง หากมีอุปสรรคสิ่งกีดขวาง สิ่งก่อสร้างต่างๆ เช่น ท่อระบายน้ำ, ท่อประปา, สายเคเบิล, สายไฟฟ้า, เสาโทรศัพท์, ต้นไม้, ดอกไม้ และอื่นๆ ทั้งในใต้ดินและในอากาศ ผู้รับจ้างจะต้องเป็นผู้รับผิดชอบในการขยับย้ายเครื่องออกไป ให้พ้นจากสถานที่ก่อสร้างโดยทุนทรัพย์ของผู้รับจ้างเองทั้งสิ้น
8. ผู้รับจ้างต้องจัดหาคนงาน และช่างฝีมือ มีความรู้ ความสามารถทำการก่อสร้างโดยเพียงพอเพื่อให้งานเสร็จทันเวลา และบรรตามวัตถุประสงค์

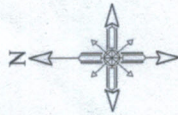

_____ ถนน
 _____ ทางหลวงชนบท, ทางหลวงแผ่นดิน
 _____ แม่น้ำ, ลำคลอง
 _____ แนวเขตประทาน
 _____ เขตตำบล
 _____ เขตหมู่บ้าน
 _____ โรงเรียน
 _____ วัด


แผนที่จำลอง

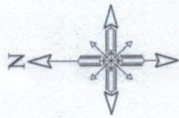


ตัวรอง/เลขแบบ	
ชื่อแบบ	 (นางสาววัน ชุมชัย) ผู้ควบคุมงานแบบ
ตรวจแบบ	 (นางเสกสรรค์ สุทธิชัย) สถาปนิก
ให้แบบ	 (นางสมิลา รักนาค) นักแบบ
อนุมัติ	 (นายอภิสิทธิ์ ไพบูลย์) นายกองค์การบริหารส่วนตำบลคลอง แสงแบบ



องค์การบริหารส่วนตำบลคลอง

โครงการ

มุกเบิกถนน


คำขวัญ. จชกแบบ

กองช่างองค์การบริหารส่วนตำบลฉลุง

เขียนแบบ


















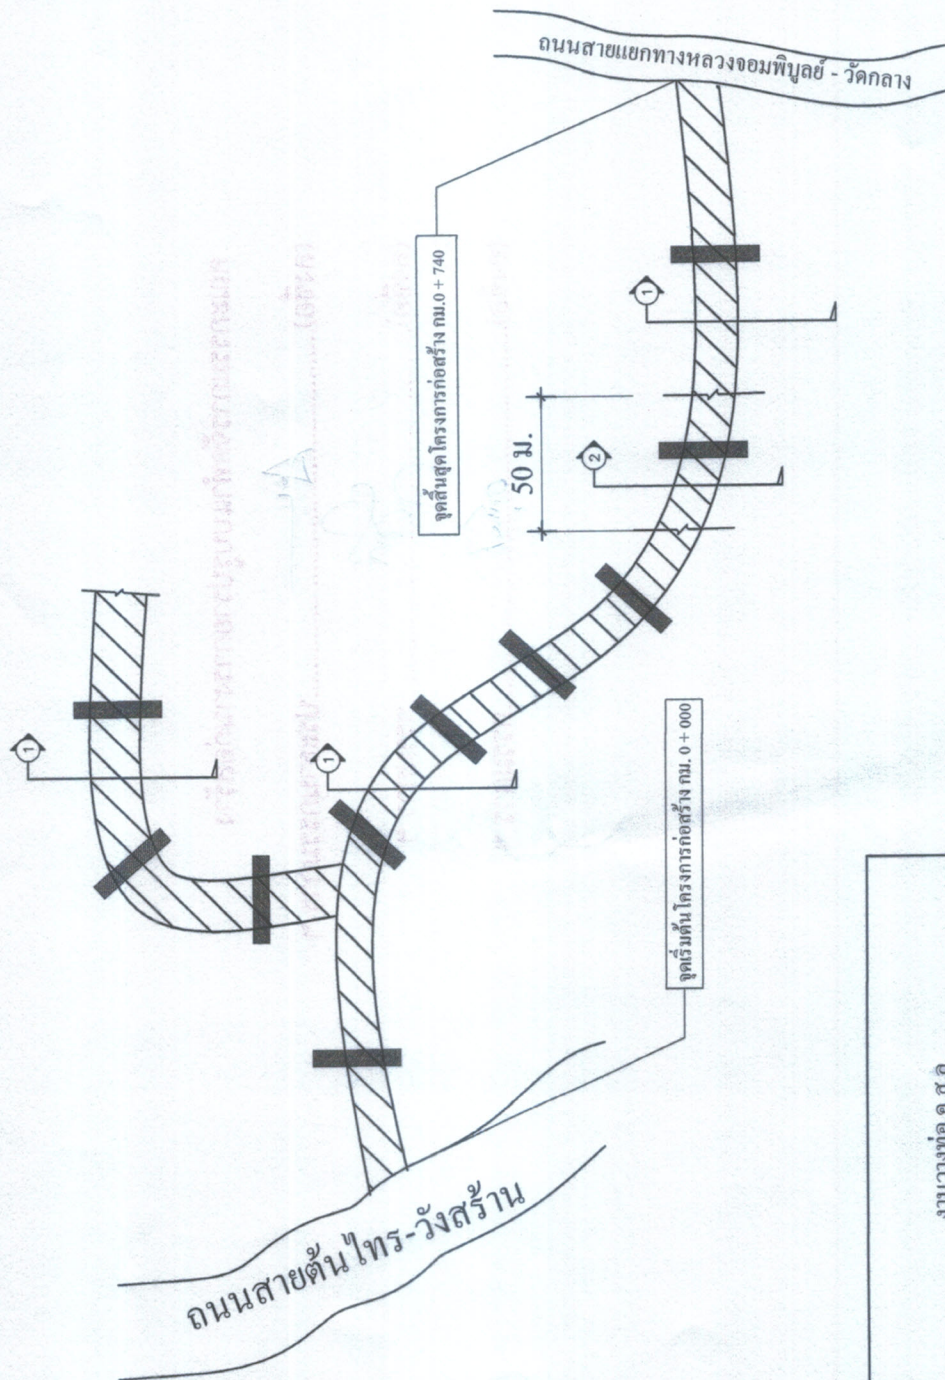

งานวางท่อ ค.ศ.ถ.

งานวางท่อ ค.ส.ล. Ø 0.60X1.00 ม. จำนวน 10 จุด
จุดละ 6 ท่อน

*** หมายถึง ***

จุดและแนวการวางเพื่อให้สามารถเปลี่ยนแปลงได้ตามสภาพพื้นที่ โดยให้อยู่ในลักษณะของผู้ควบคุมงาน หรือคณะกรรมการตรวจรับพัสดุ

ผังบริเวณโครงการก่อสร้าง

มาตราส่วน

11



องค์การบริหารส่วนตำบลคลอง

โครงการ

บุกเบิกถนน
สายบ้านนาถัญญิยา - นาทองใต้
หมู่ที่ 1 ตำบลคลอง อำเภอสิชล
จังหวัดนครศรีธรรมราช

สำรวจ. จชกแบบ

กองช่างองค์การบริหารส่วนตำบลฉลอง

วิธีคำนวณแบบ

(นายธนวัฒน์ หนงน้อย)


(นายเสกสรรค์ สุทธิวิทย์)
 ผอ. กอ.ช.บ.ง.

1661

(นางสาว อัมภาวดี)
ปลัด อบต.ดง












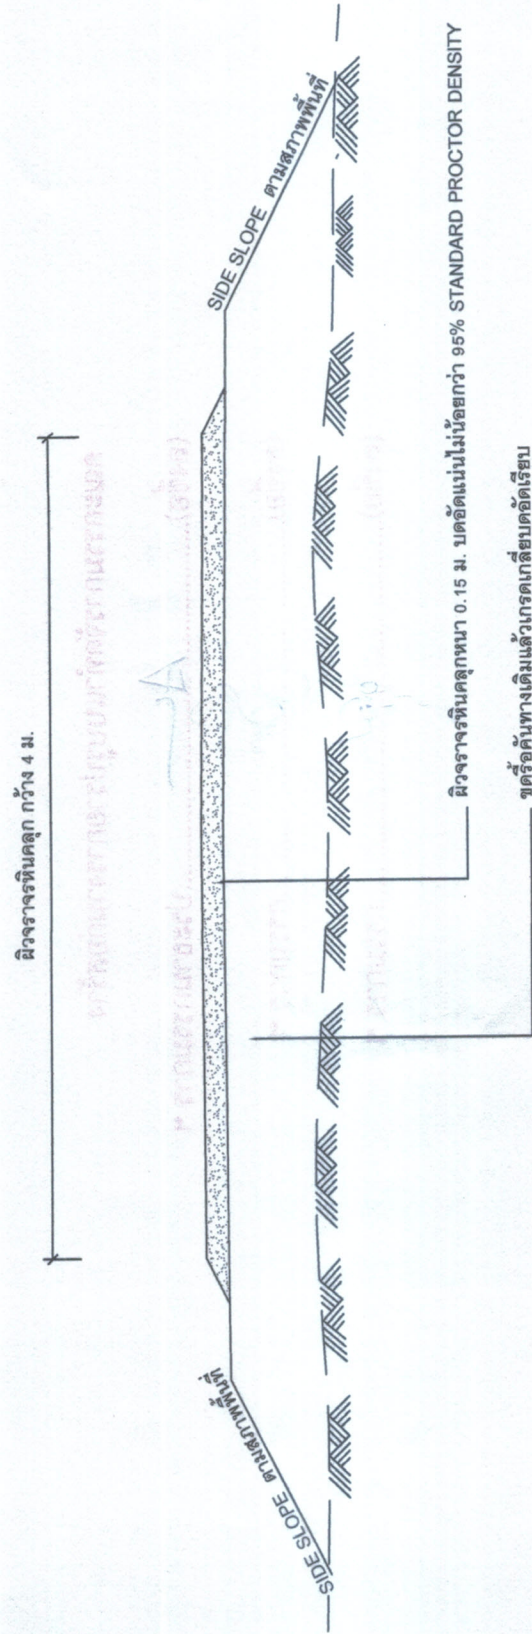


รูปตัดถนน 1

NOT TO SCALE




องค์การบริหารส่วนตำบลสอง	
เขียนแบบ	
ตรวจแบบ	
เห็นชอบ	
อนุมัติ	
แนบแบบ	
รูปัดถนน	
นบราส่วน	
วันเดือนปี	
แบบลงที่	
แผนที่	
จำนวนแผ่น	
หมายเหตุ	

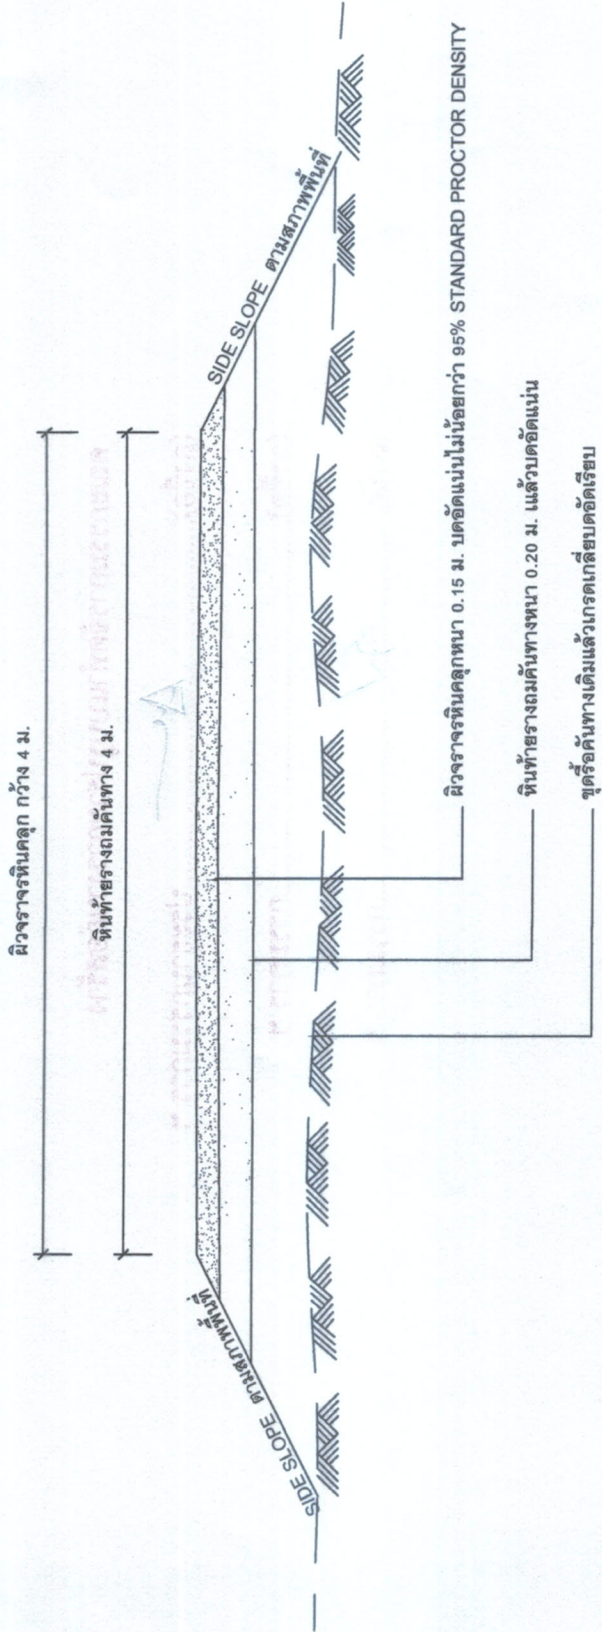

รูปัดถนน 2
NOT TO SCALE

โปรดใส่รังบดอัดแน่น 95 % STANDARD PROCTOR DENSITY.
 วิศวกรหรือลูกบดอัดแน่นหนา 0.20 ม. 95 % STANDARD PROCTOR DENSITY.
 ดินผสมบดอัดแน่น 80 % STANDARD PROCTOR DENSITY

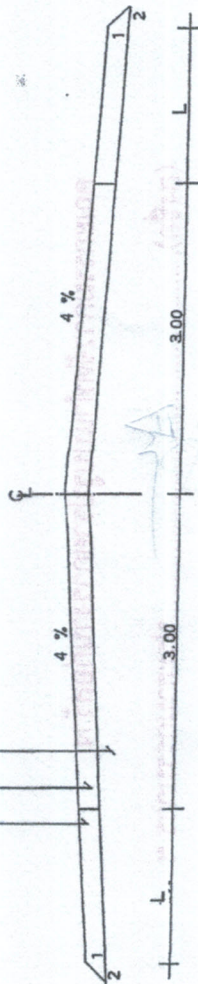


รูปตัดตามแนวราบ	0.20	1:50
-----------------	------	------




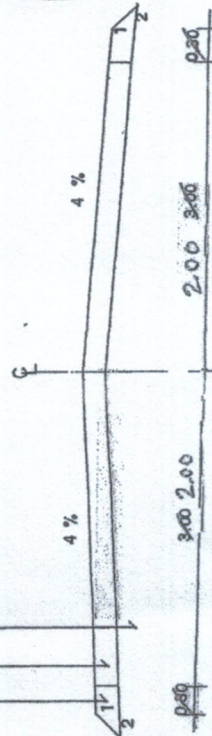

*รูปตัดบนผิวจราจรในคลองท่ง	0.15	1:50
----------------------------	------	------



